

Département de Seine-et-Marne


Commune  
d'Ozoir-la-Ferrière

Elaboration du  
**PLAN LOCAL D'URBANISME**

4.1

**PLAN DE ZONAGE**  
1 / 5000 ème

Vo pour être annexé à la délibération du Conseil Municipal approuvant le PLU en date du 13 mai 2013  
Le Maire

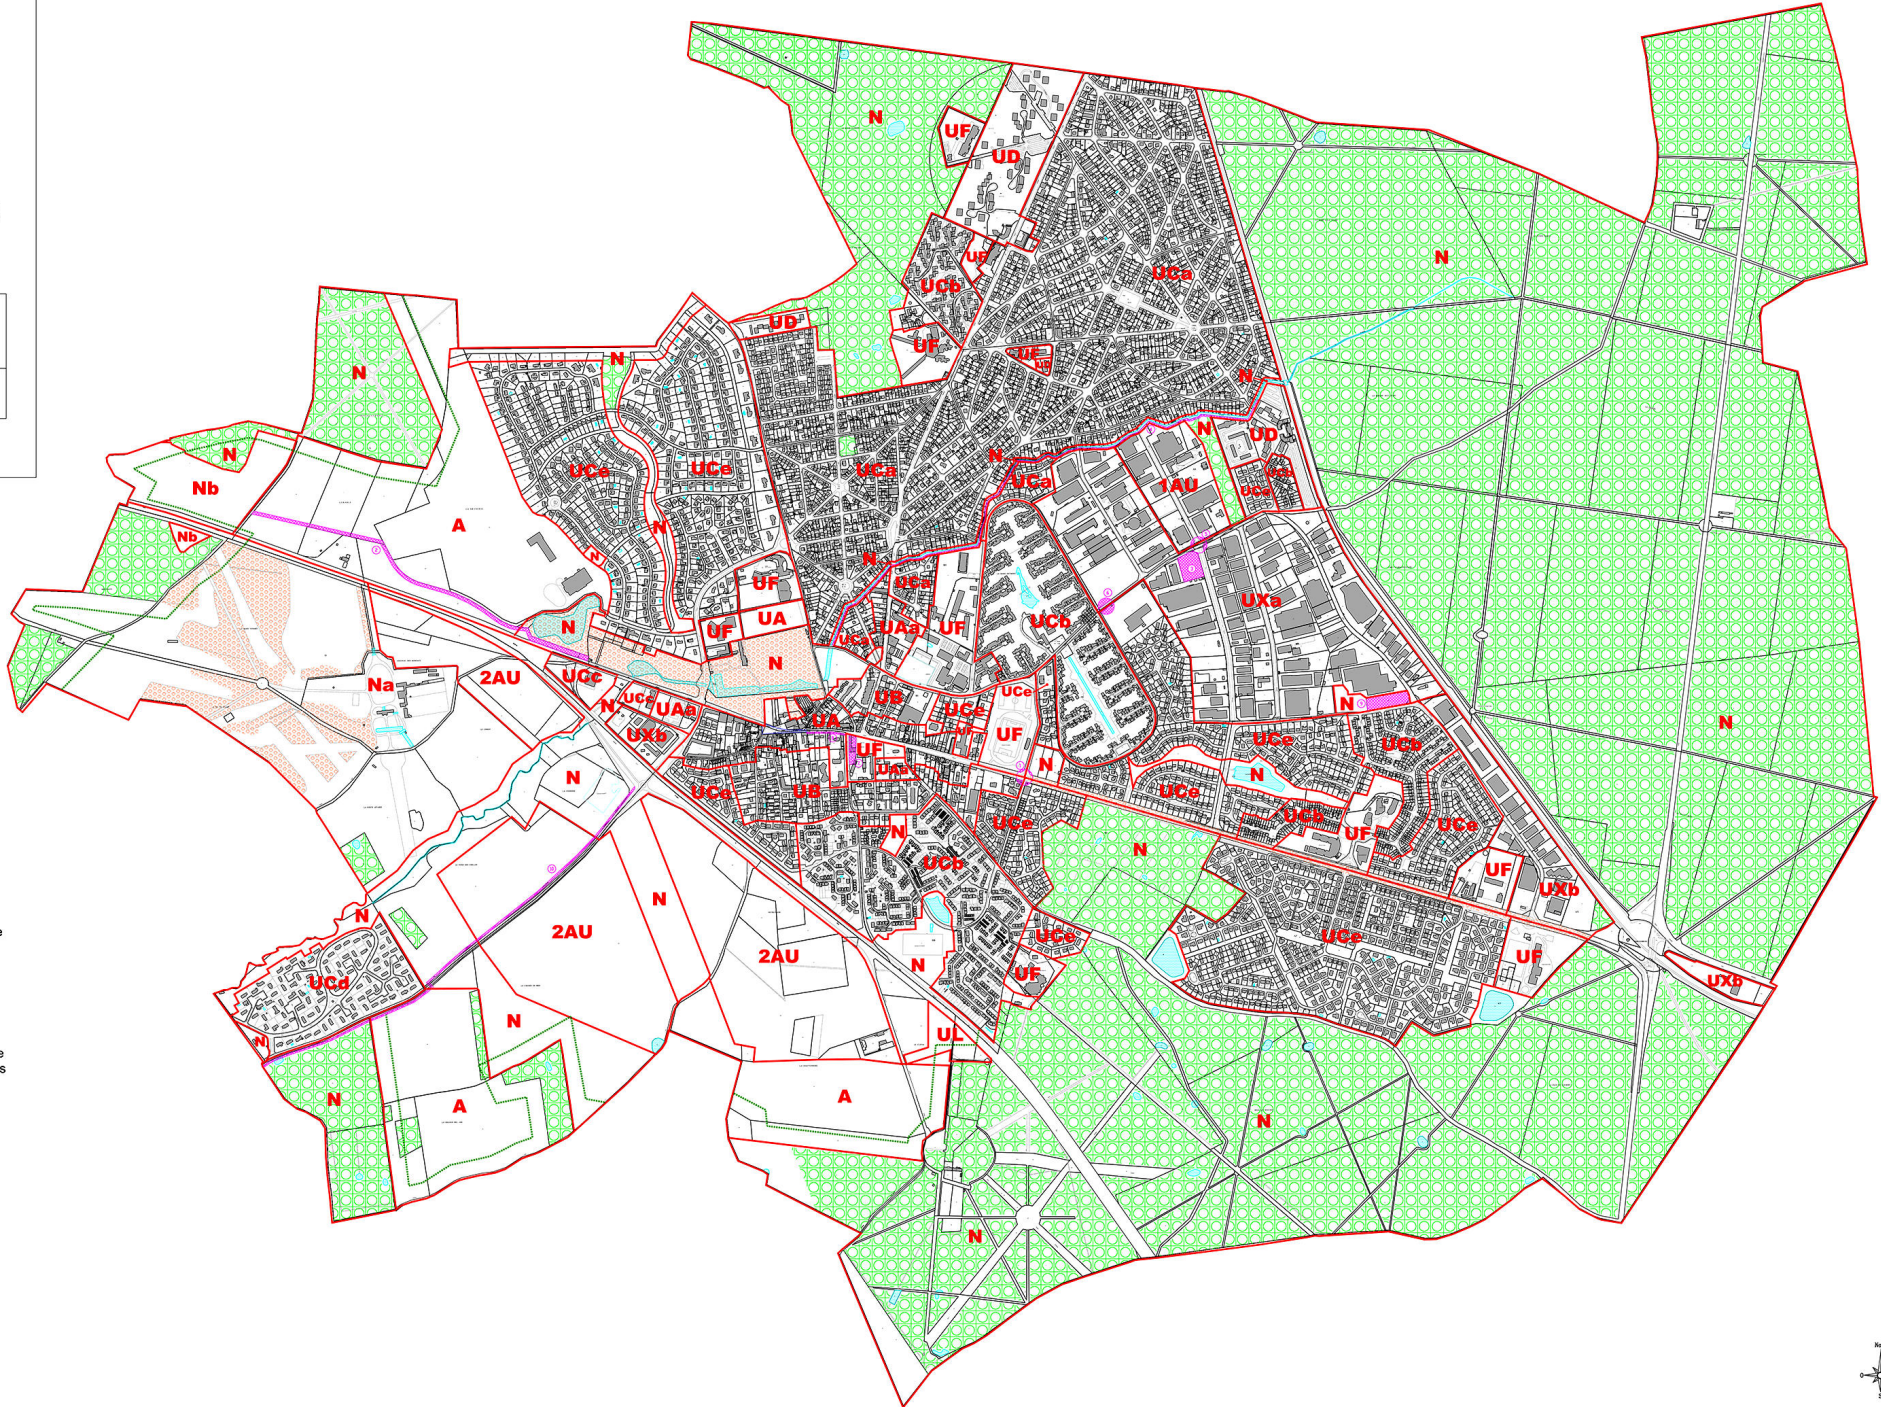

- Limite de zones
- UA** Nom de zones
- ⊗ Espaces boisés classés
- ⊗ Espaces remarquables Loi Paysage
- Règle architecturale particulière
- ⊗ Recul de 50m par rapport à la lisière des massifs de plus de 100 hectares
- ⊗ Emplacements réservés

Numéro	Désignation	Superficie approximative	Bénéficiaire
⊗	Cimetière Dutilleul - Général de Gaulle	4100 m <sup>2</sup>	Commune
⊗	Arrière au profit de jardins de curés	12 000 m <sup>2</sup>	Commune
⊗	Parking - Zone Industrielle	3100 m <sup>2</sup>	Commune
⊗	Parking polyvalent - Au Montpigne	3000 m <sup>2</sup>	Commune
⊗	Cimetière - François Schmitt - Chevalier	430 m <sup>2</sup>	Commune
⊗	Cimetière - Allée d'Armandine - Chevalier	1300 m <sup>2</sup>	Commune
⊗	Parcs de la Mairie - Sable	1700 m <sup>2</sup>	Commune
⊗	Appartement - Général de Gaulle	470 m <sup>2</sup>	Commune
⊗	Espace vert - Baudouin	3300 m <sup>2</sup>	Commune
⊗	Création d'une station d'eau	7300 m <sup>2</sup>	Commune

