


22 DEC. 2018


Le Maire
Myrielle MUNICH

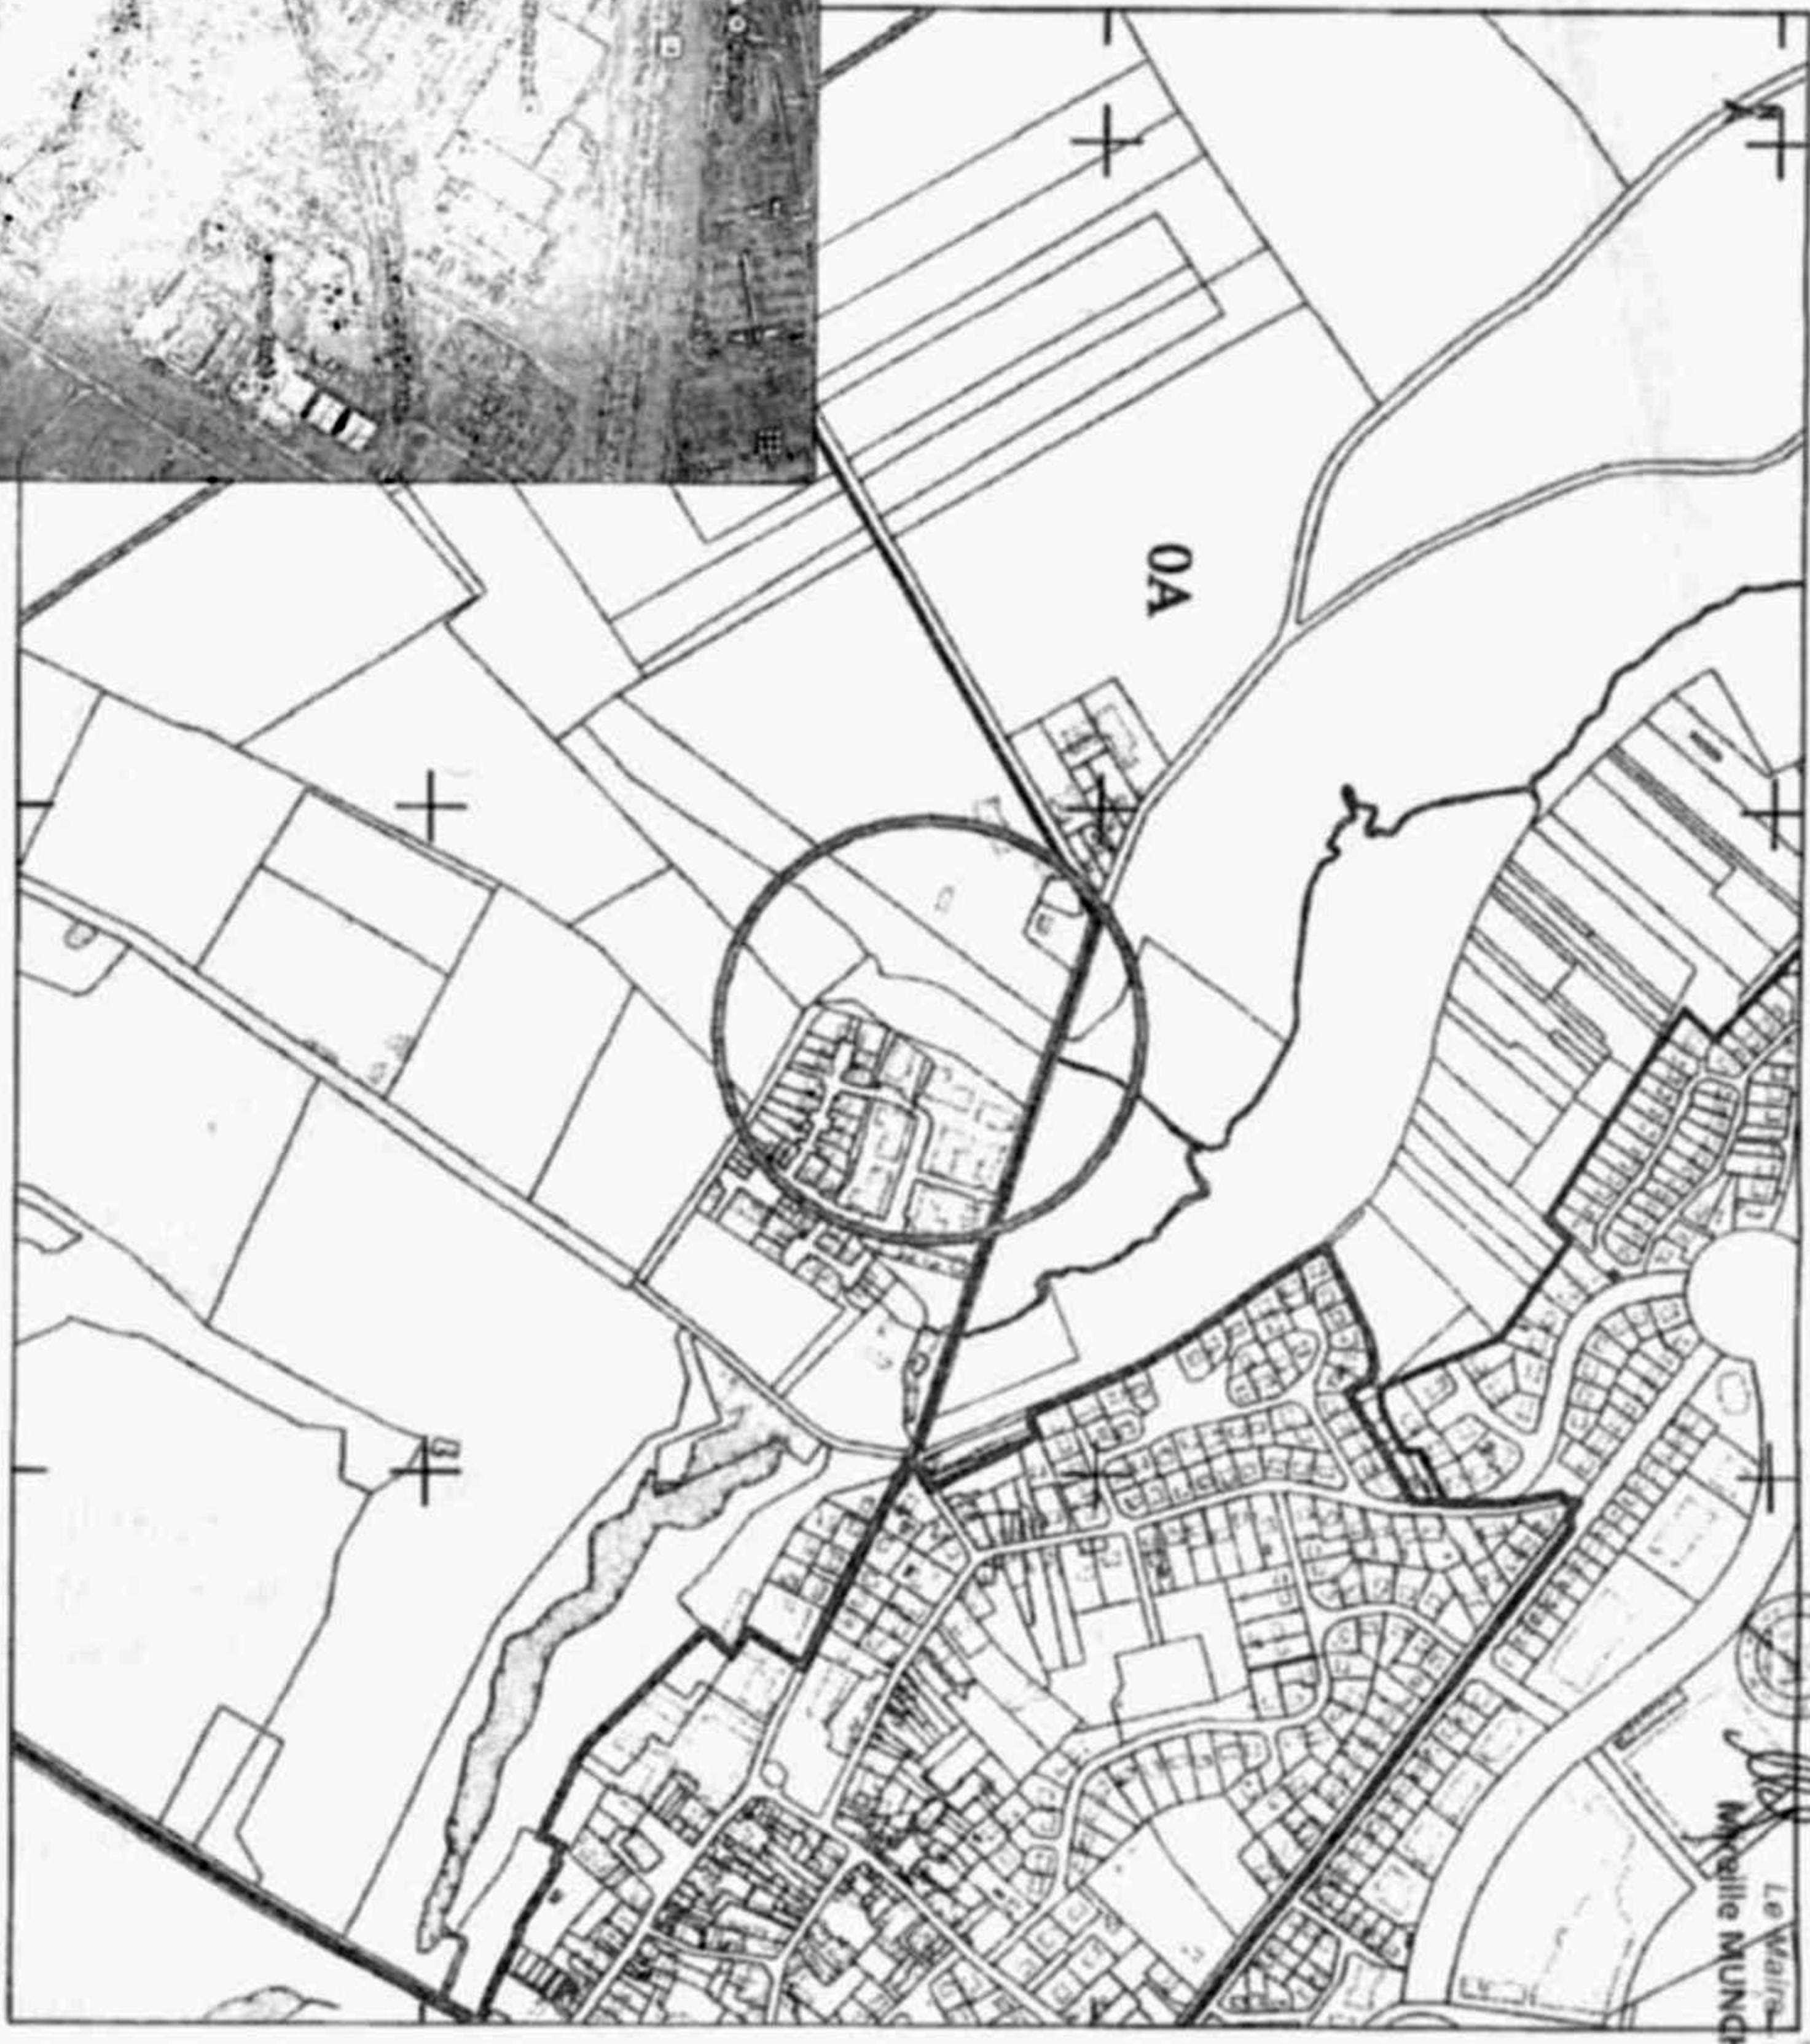

FERRIERES EN BRIE
Domaine du Moulin de la Brosse - 2
Aménagement Zone Na
Parkings Visiteurs

548 FRANCE PIERRE
ZI des Pits de Rissac
ZI des Ombres - 548 GORDEX
54194 VILLENEUVILLE-DE-GEORGES
03 81 43 86 21 - Fax 01 43 13 00 04
03 81 250 748 501 5003 - Copie 210 000 €
TVA 21 (440348701)

CAA-Paris 1802331 - reçu le 12 juillet 2018 à 09:43 (date et heure de métropole)

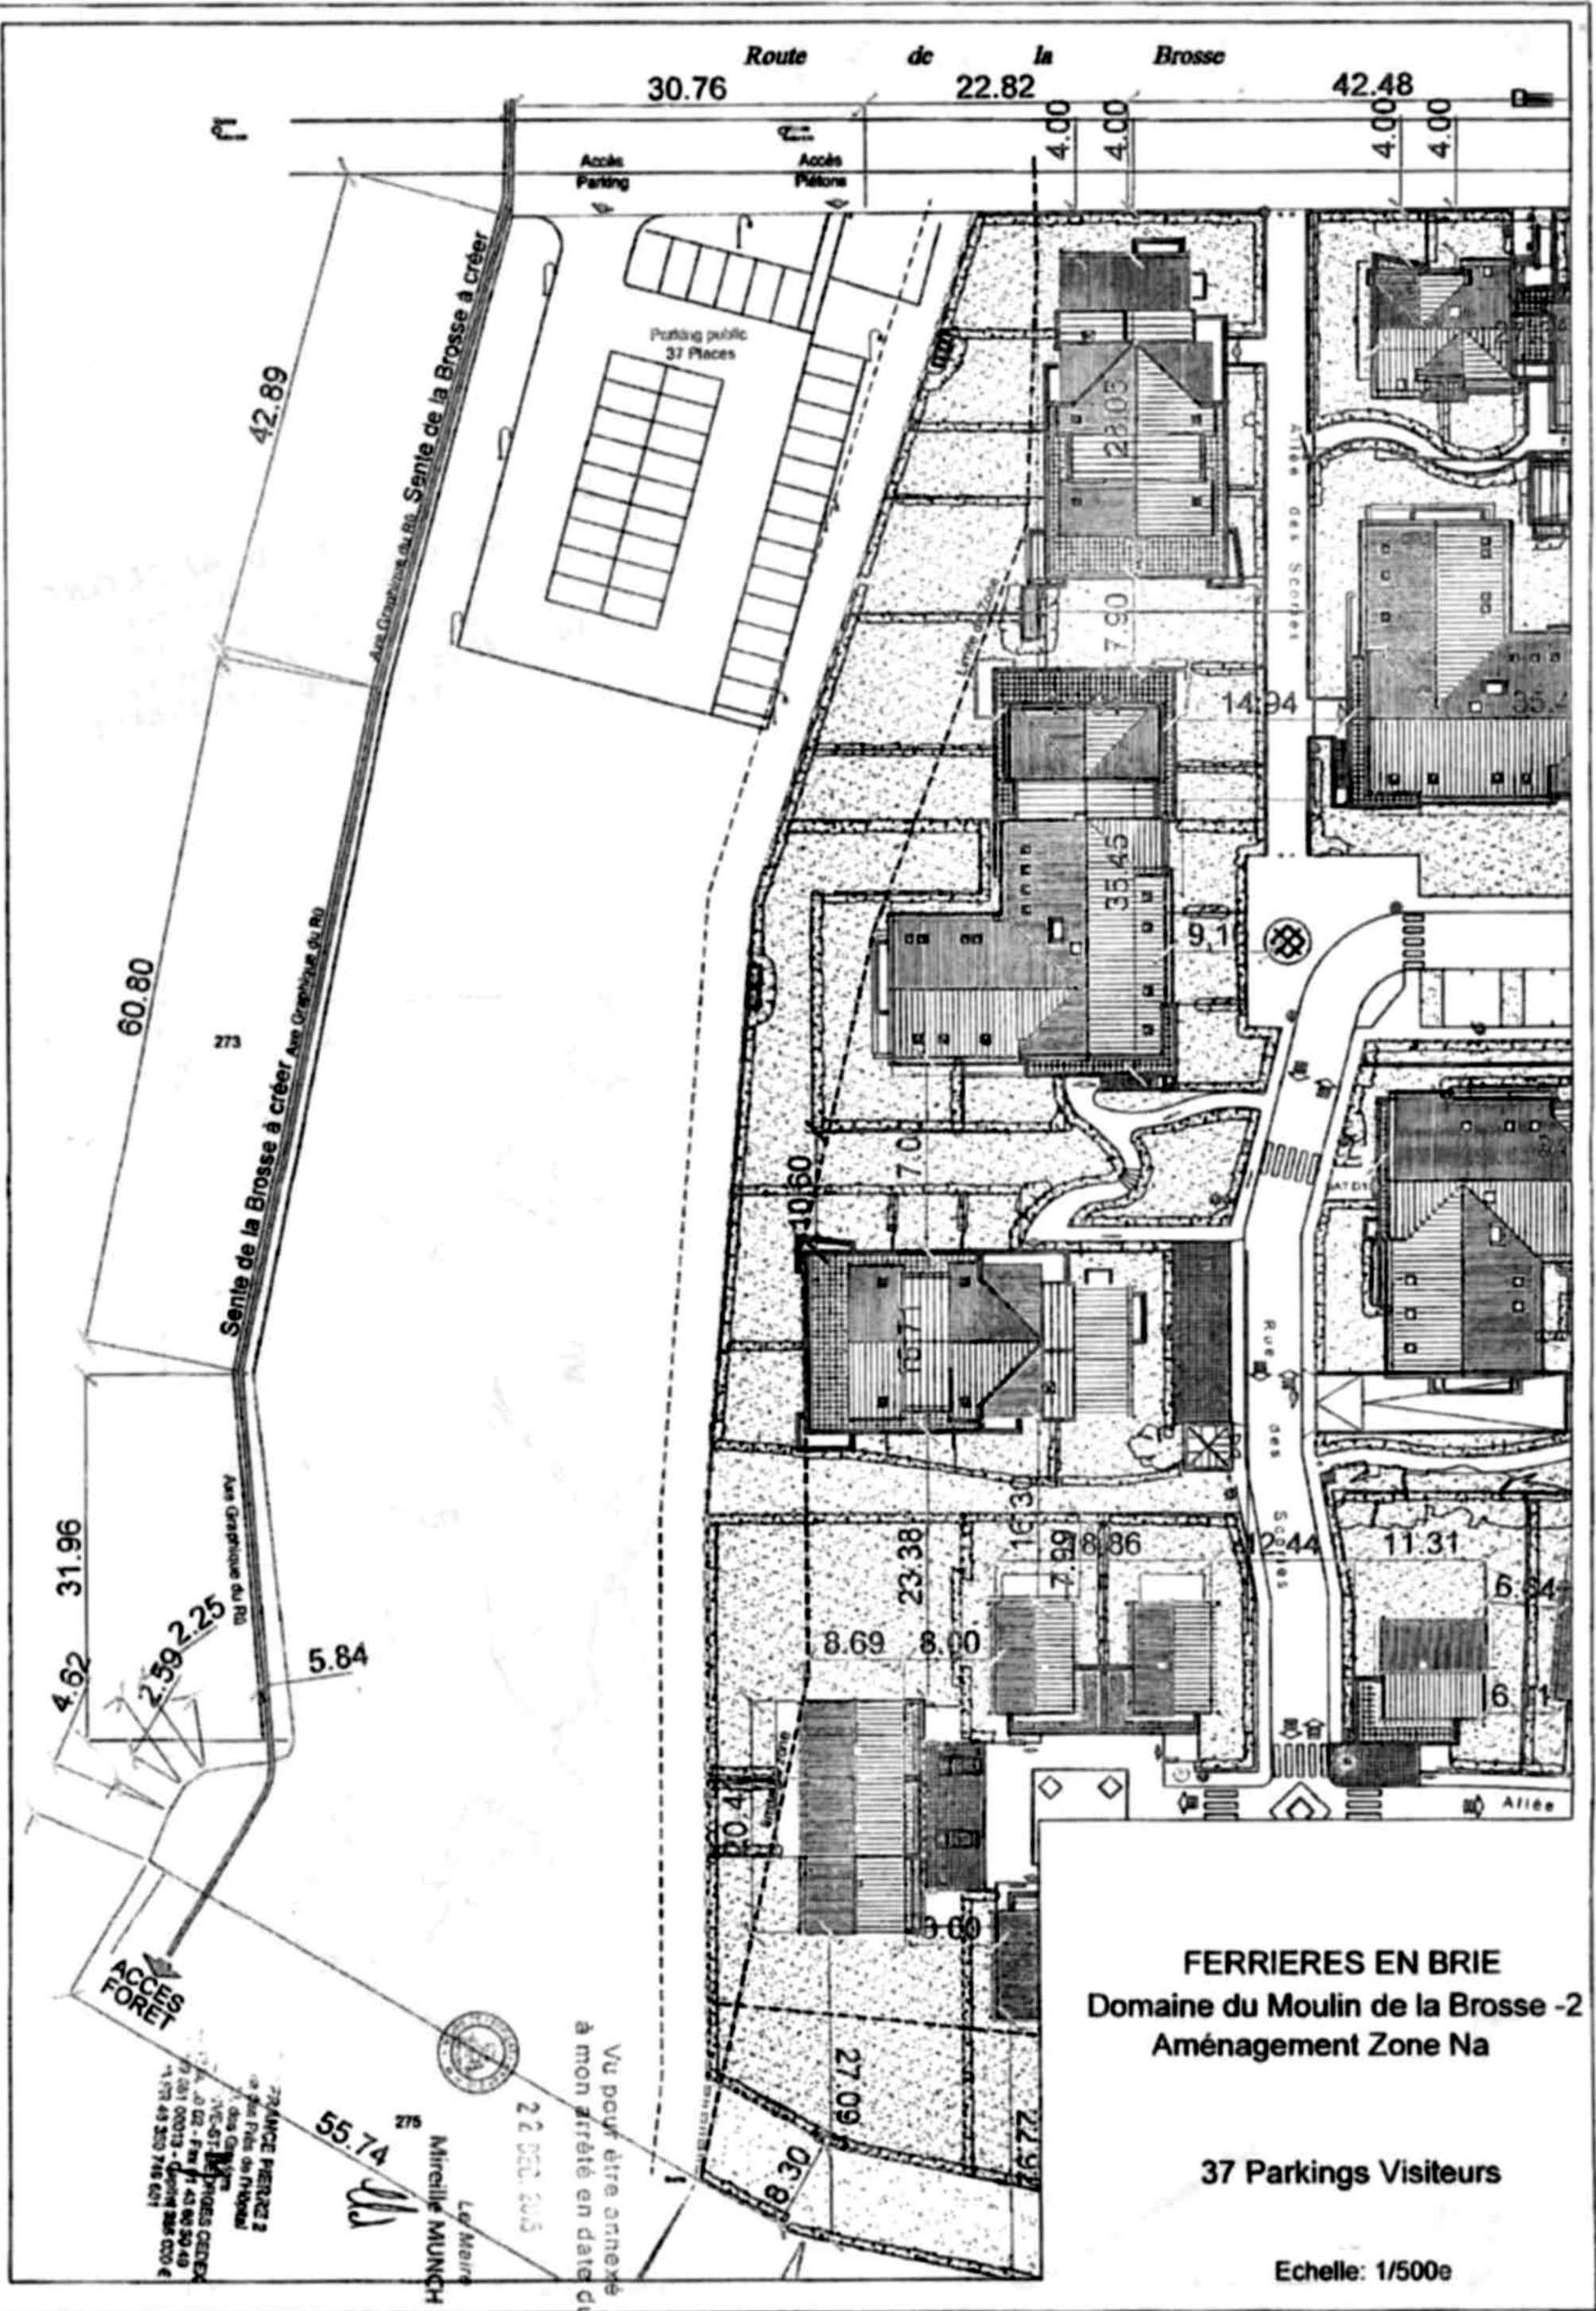

Route de

Vanne
Radier 8.45

Accès
Parking

Accès
Piétons

Axe Graphique du R^u Sente de la Brosse à créer



CAA-Paris 1802331 - reçu le 12 juillet 2018 à 09:43 (date et heure de métropole)

SAS FRANCE PIERRE 2
12 rue des Frits de Noyon
91194 VILLIERS-LE-DUC
TVA PTB 40 350 746 037



Mairie
Mireille MUNCH

22 DEC 2015

Vu pour être annexé
à mon arrêté en date du

FERRIERES EN BRIE
Domaine du Moulin de la Brosse -2
Aménagement Zone Na

37 Parkings Visiteurs

Echelle: 1/200e