



# 5. PLAN GENERAL DES TRAVAUX

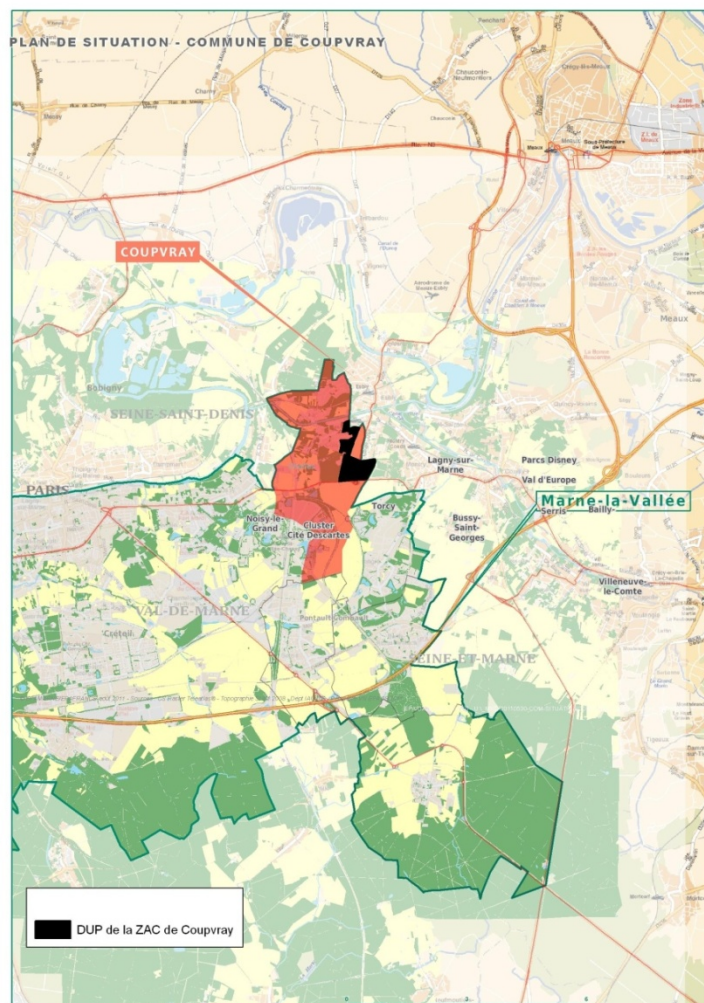

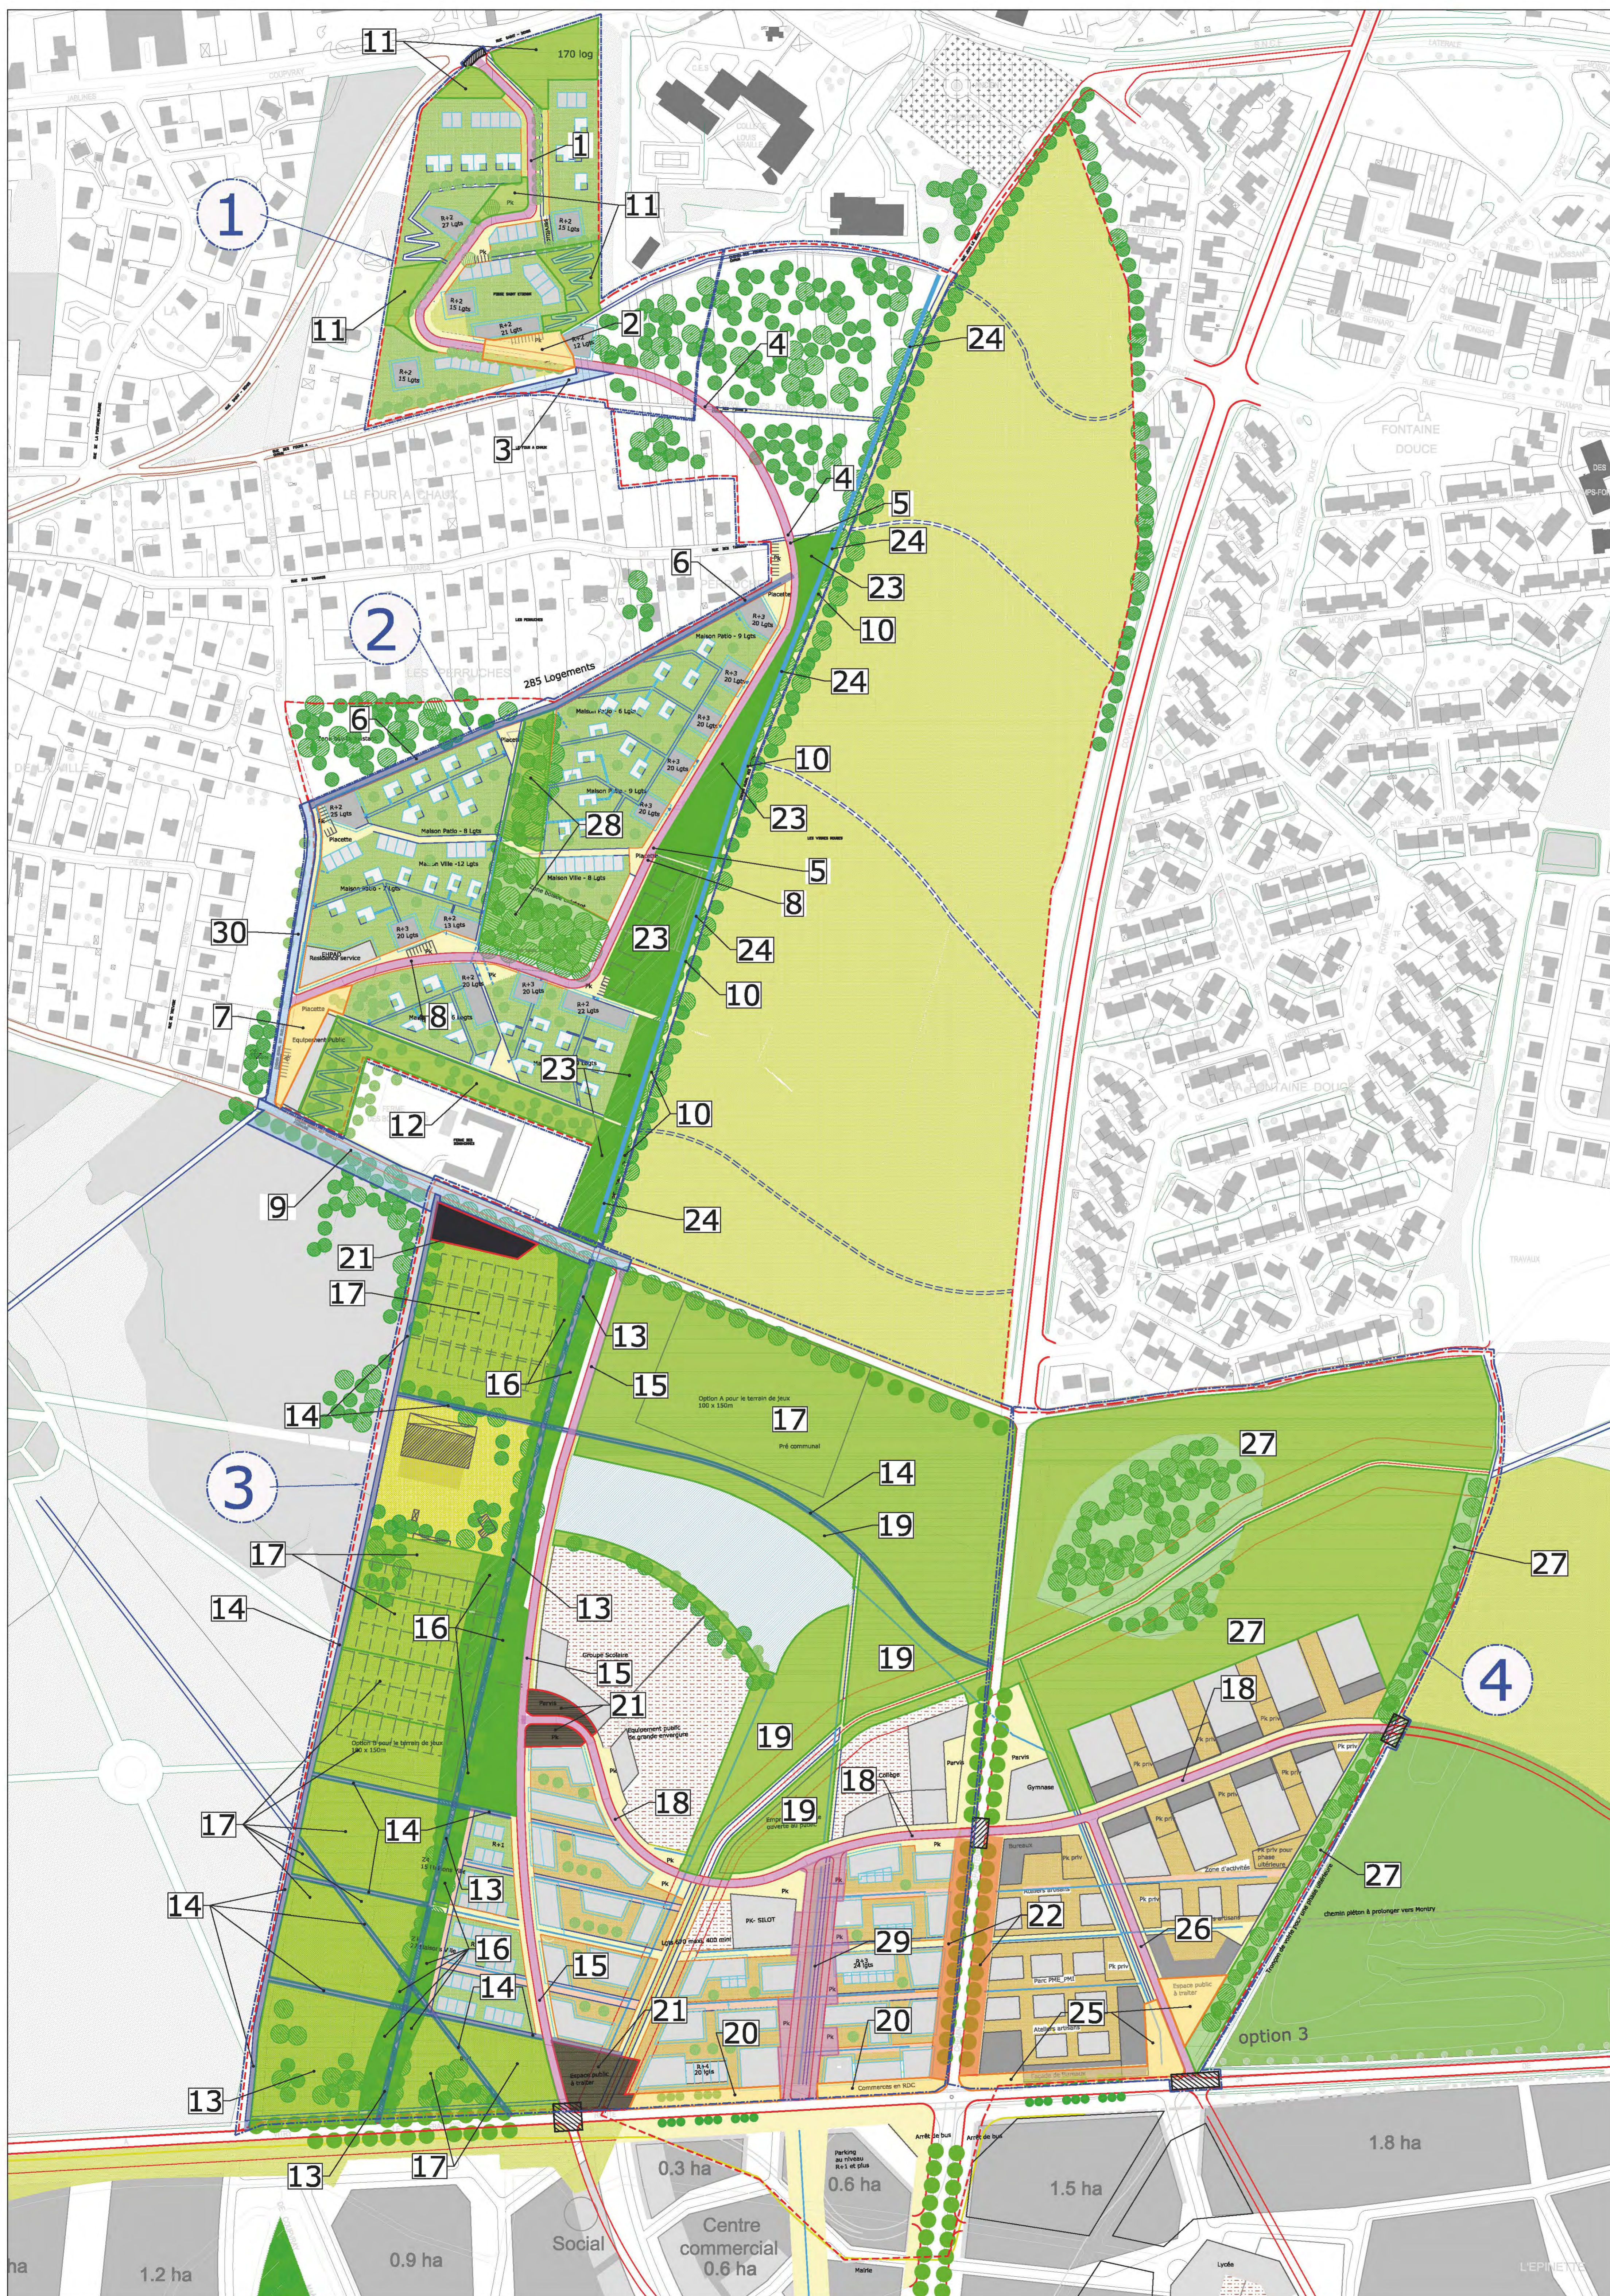



**LEGENDE**

- Périmètre de l'étude
- Délimitation des secteurs de micro-bilans
- Voie nouvelle
- Espaces verts publics
- Place de qualité
- Requalification voie existante
- Cheminement piétons
- Accotement
- Piquage
- Parking et parvis publics

1	Voie nouvelle	300	ml
2	Place de qualité	1400	m <sup>2</sup>
3	Requalification voie existante	450	m <sup>2</sup>
4	Voie nouvelle	220	ml
5	Voie nouvelle	260	ml
6	Cheminement piétons	390	ml
7	Place de qualité	1600	m <sup>2</sup>
8	Voie nouvelle	330	ml
9	Requalification voie existante	4930	m <sup>2</sup>
10	Espaces verts publics	1330	m <sup>2</sup>
11	Espaces verts publics	7000	m <sup>2</sup>
12	Espaces verts publics	6100	m <sup>2</sup>
13	Cheminement piétons	650	ml
14	Cheminement piétons	1950	ml
15	Voie nouvelle	650	ml
16	Espaces verts publics	16400	m <sup>2</sup>
17	Espaces verts publics	96500	m <sup>2</sup>
18	Voie nouvelle	710	ml
19	Espaces verts publics	23600	m <sup>2</sup>
20	Place de qualité	2250	m <sup>2</sup>
21	Parking et parvis publics	5100	m <sup>2</sup>
22	Accotement	350	ml
23	Espaces verts publics	11800	m <sup>2</sup>
24	Noue de transport	740	ml
25	Place de qualité	3600	m <sup>2</sup>
26	Voie nouvelle	200	ml
27	Espaces verts publics	72850	m <sup>2</sup>
28	Espaces verts publics	7100	m <sup>2</sup>
29	Voie nouvelle	180	ml
30	Requalification voie existante	1350	m <sup>2</sup>

**EPAFRANCE  
COUPVRAY**

**MARNE LA VALLÉE**  
ÉPAMARNE / EPAFRANCE

**Maître d'ouvrage :**  
EPAFRANCE  
5, bd Pierre Carle  
BP 01 - Noisiel  
77426 Marne la Vallée Cedex 2  
Tél. : 01.64.62.44.44  
Fax : 01.64.62.44.01

**DOSSIER DUP - ZAC DE COUPVRAY**

**AVRIL 2012**

MARC ROLINET  
Architecte / Urbaniste / Paysagiste

PAYSAGEGESTION  
architectes-paysagistes s.a.s.

INEXIA  
MENIGNETTI  
ARCHITECTES

mrs

COUPVRAY

**PLAN GÉNÉRAL DES TRAVAUX**

PHASE	-
N° PLAN	-
ECHELLE	1:2000
DATE	avril 2012
INDICE	-

**Bureau d'Etudes Techniques :**  
**IGREC INGENIERIE SAS**  
127, avenue d'Italie  
75013 PARIS  
Tél. : 01.53.94.73.73  
Fax. : 01.53.94.73.99  
E-mail : siege@y-ingenierie.com

Emetteur	N° D'Affaire	Dessiné par	Vérifié par	Approuvé par	Phase	Corps d'Etat	N° Document	Indice
Y Ingerierie	201117_02	FB	JR	JR	-	VRD	METRES-SCENS	0